

Position des Moduls:

1 am Wärme- /Kälteerzeuger

2 am Wärme- /Kälteerzeuger
oder an der Wand


3 in der Station

4 in der Station oder an der
Wand

5 an der Wand

6 in dem Regelgerät:
4323

Dieses Schaltbild ist nur eine
schematische Darstellung und gibt
einen unverbindlichen Hinweis auf
eine mögliche hydraulische
Schaltung.
Die Sicherheitseinrichtungen sind
nach den gültigen Normen und
örtlichen Vorschriften
auszuführen.
Detailliertere Verdrahtung siehe
Schaltschema.

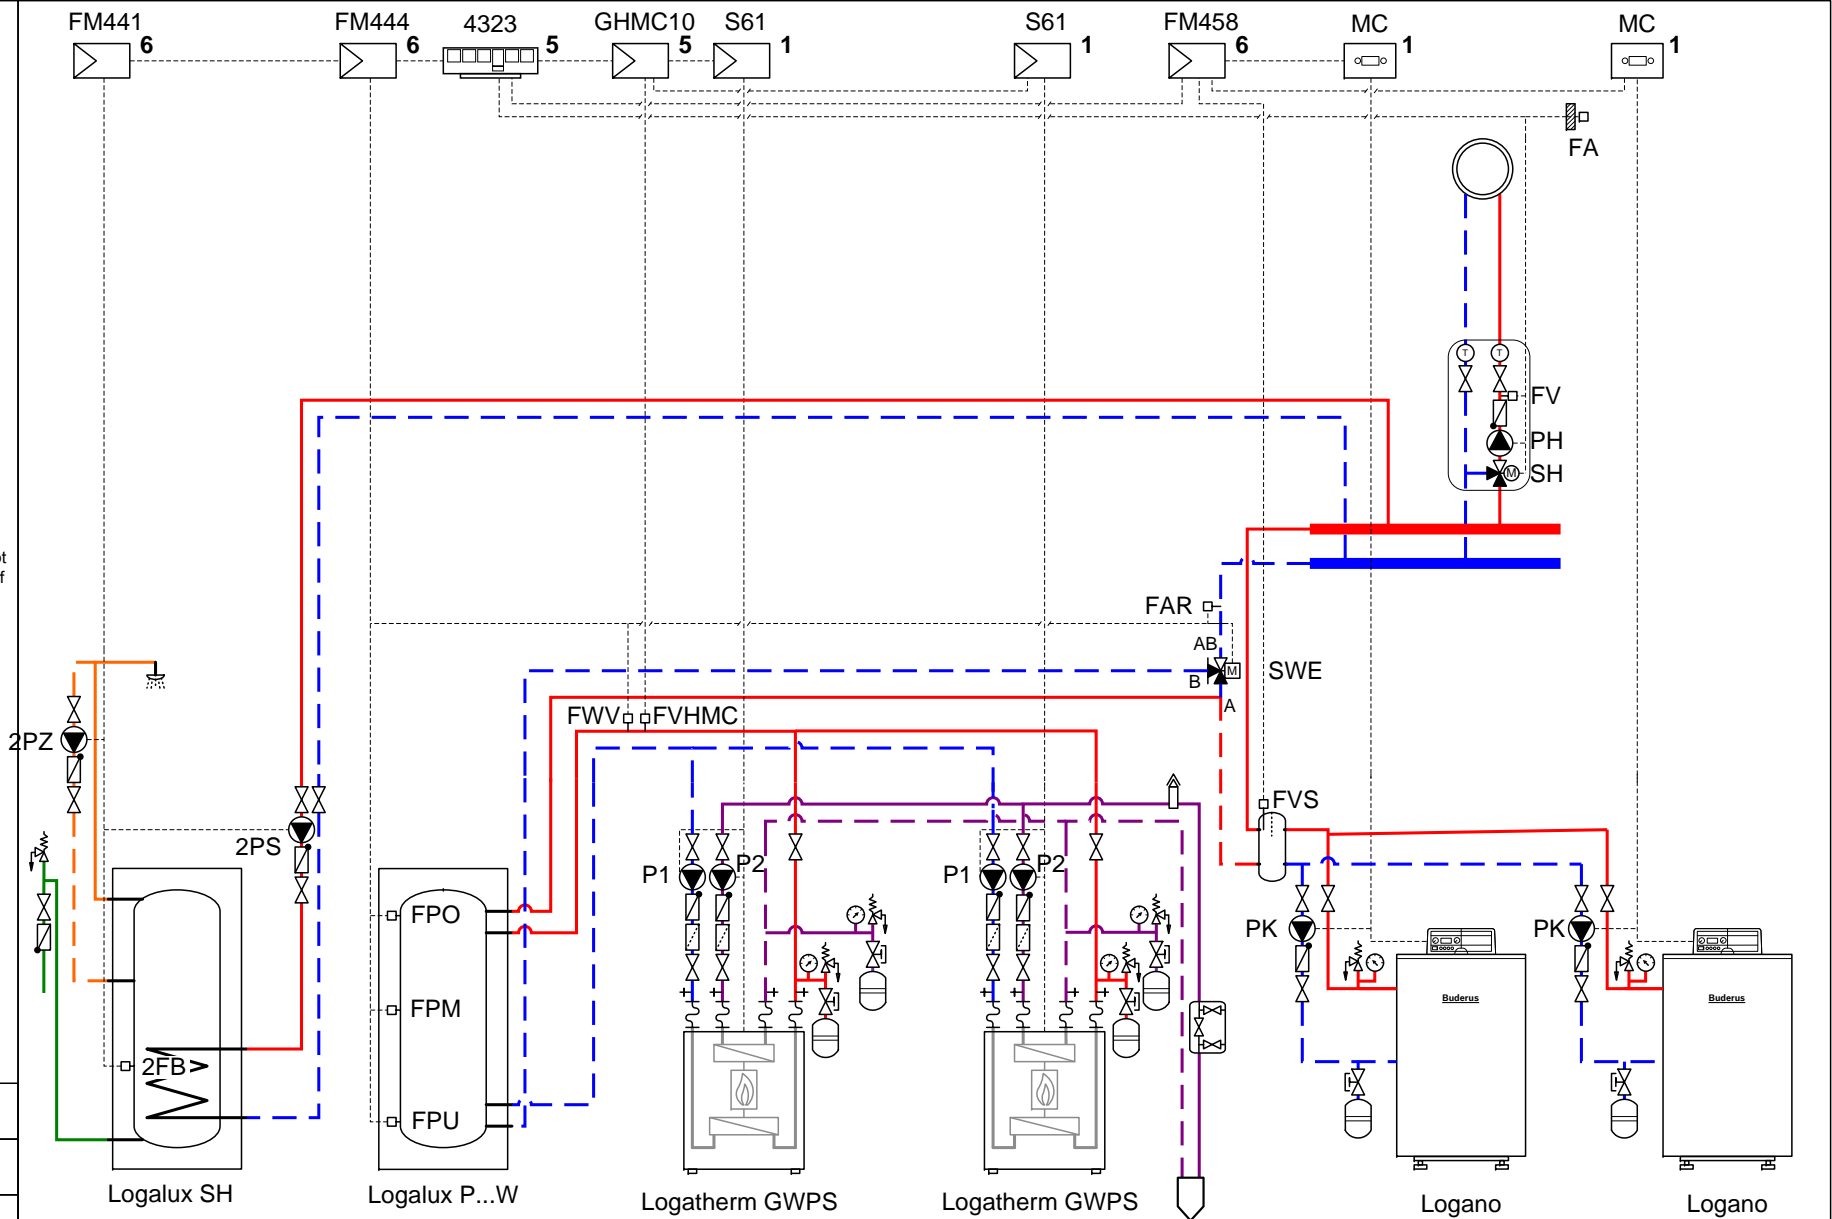

No. 6720807093

State 31.10.2012

Buderus